

Bühnenplan Partyband Saitensprung




Bühnenfläche: mind. 6,00 m Breite
mind. 3,00 m Tiefe

Bühnenhöhe: mind. 0,50 m Höhe

Raumhöhe: mind. 3,50 m ab Bühnenpodest (0,50m)

Grundriss M 1:25

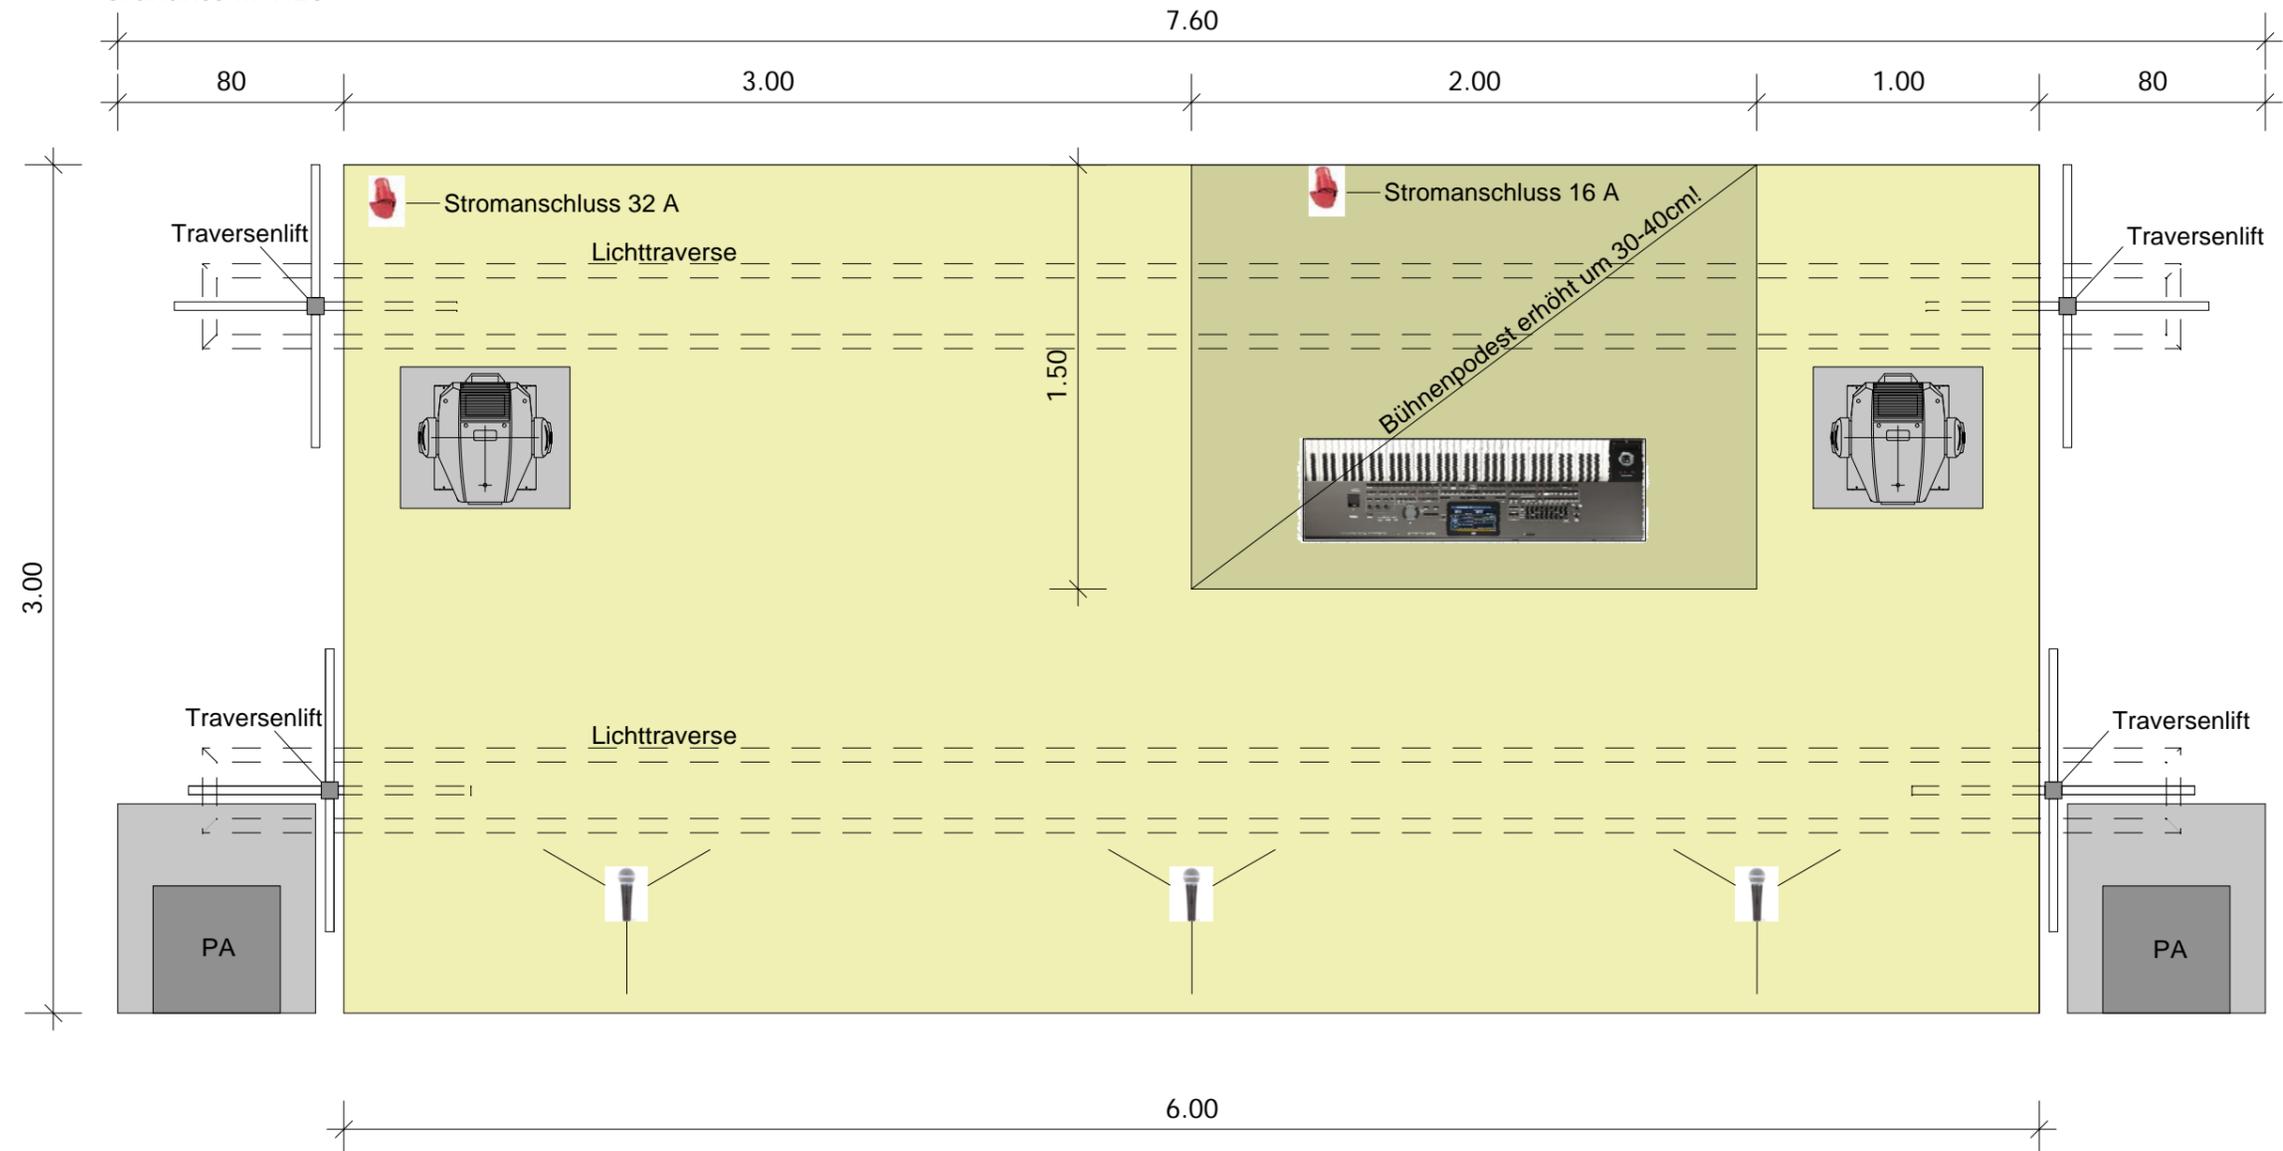


Ansprechpartner bei Detailfragen: Reinhard Stemmer Tel.: 0664/964 06 06

Bühnenplan Partyband Saitensprung



Schnitt M 1:25

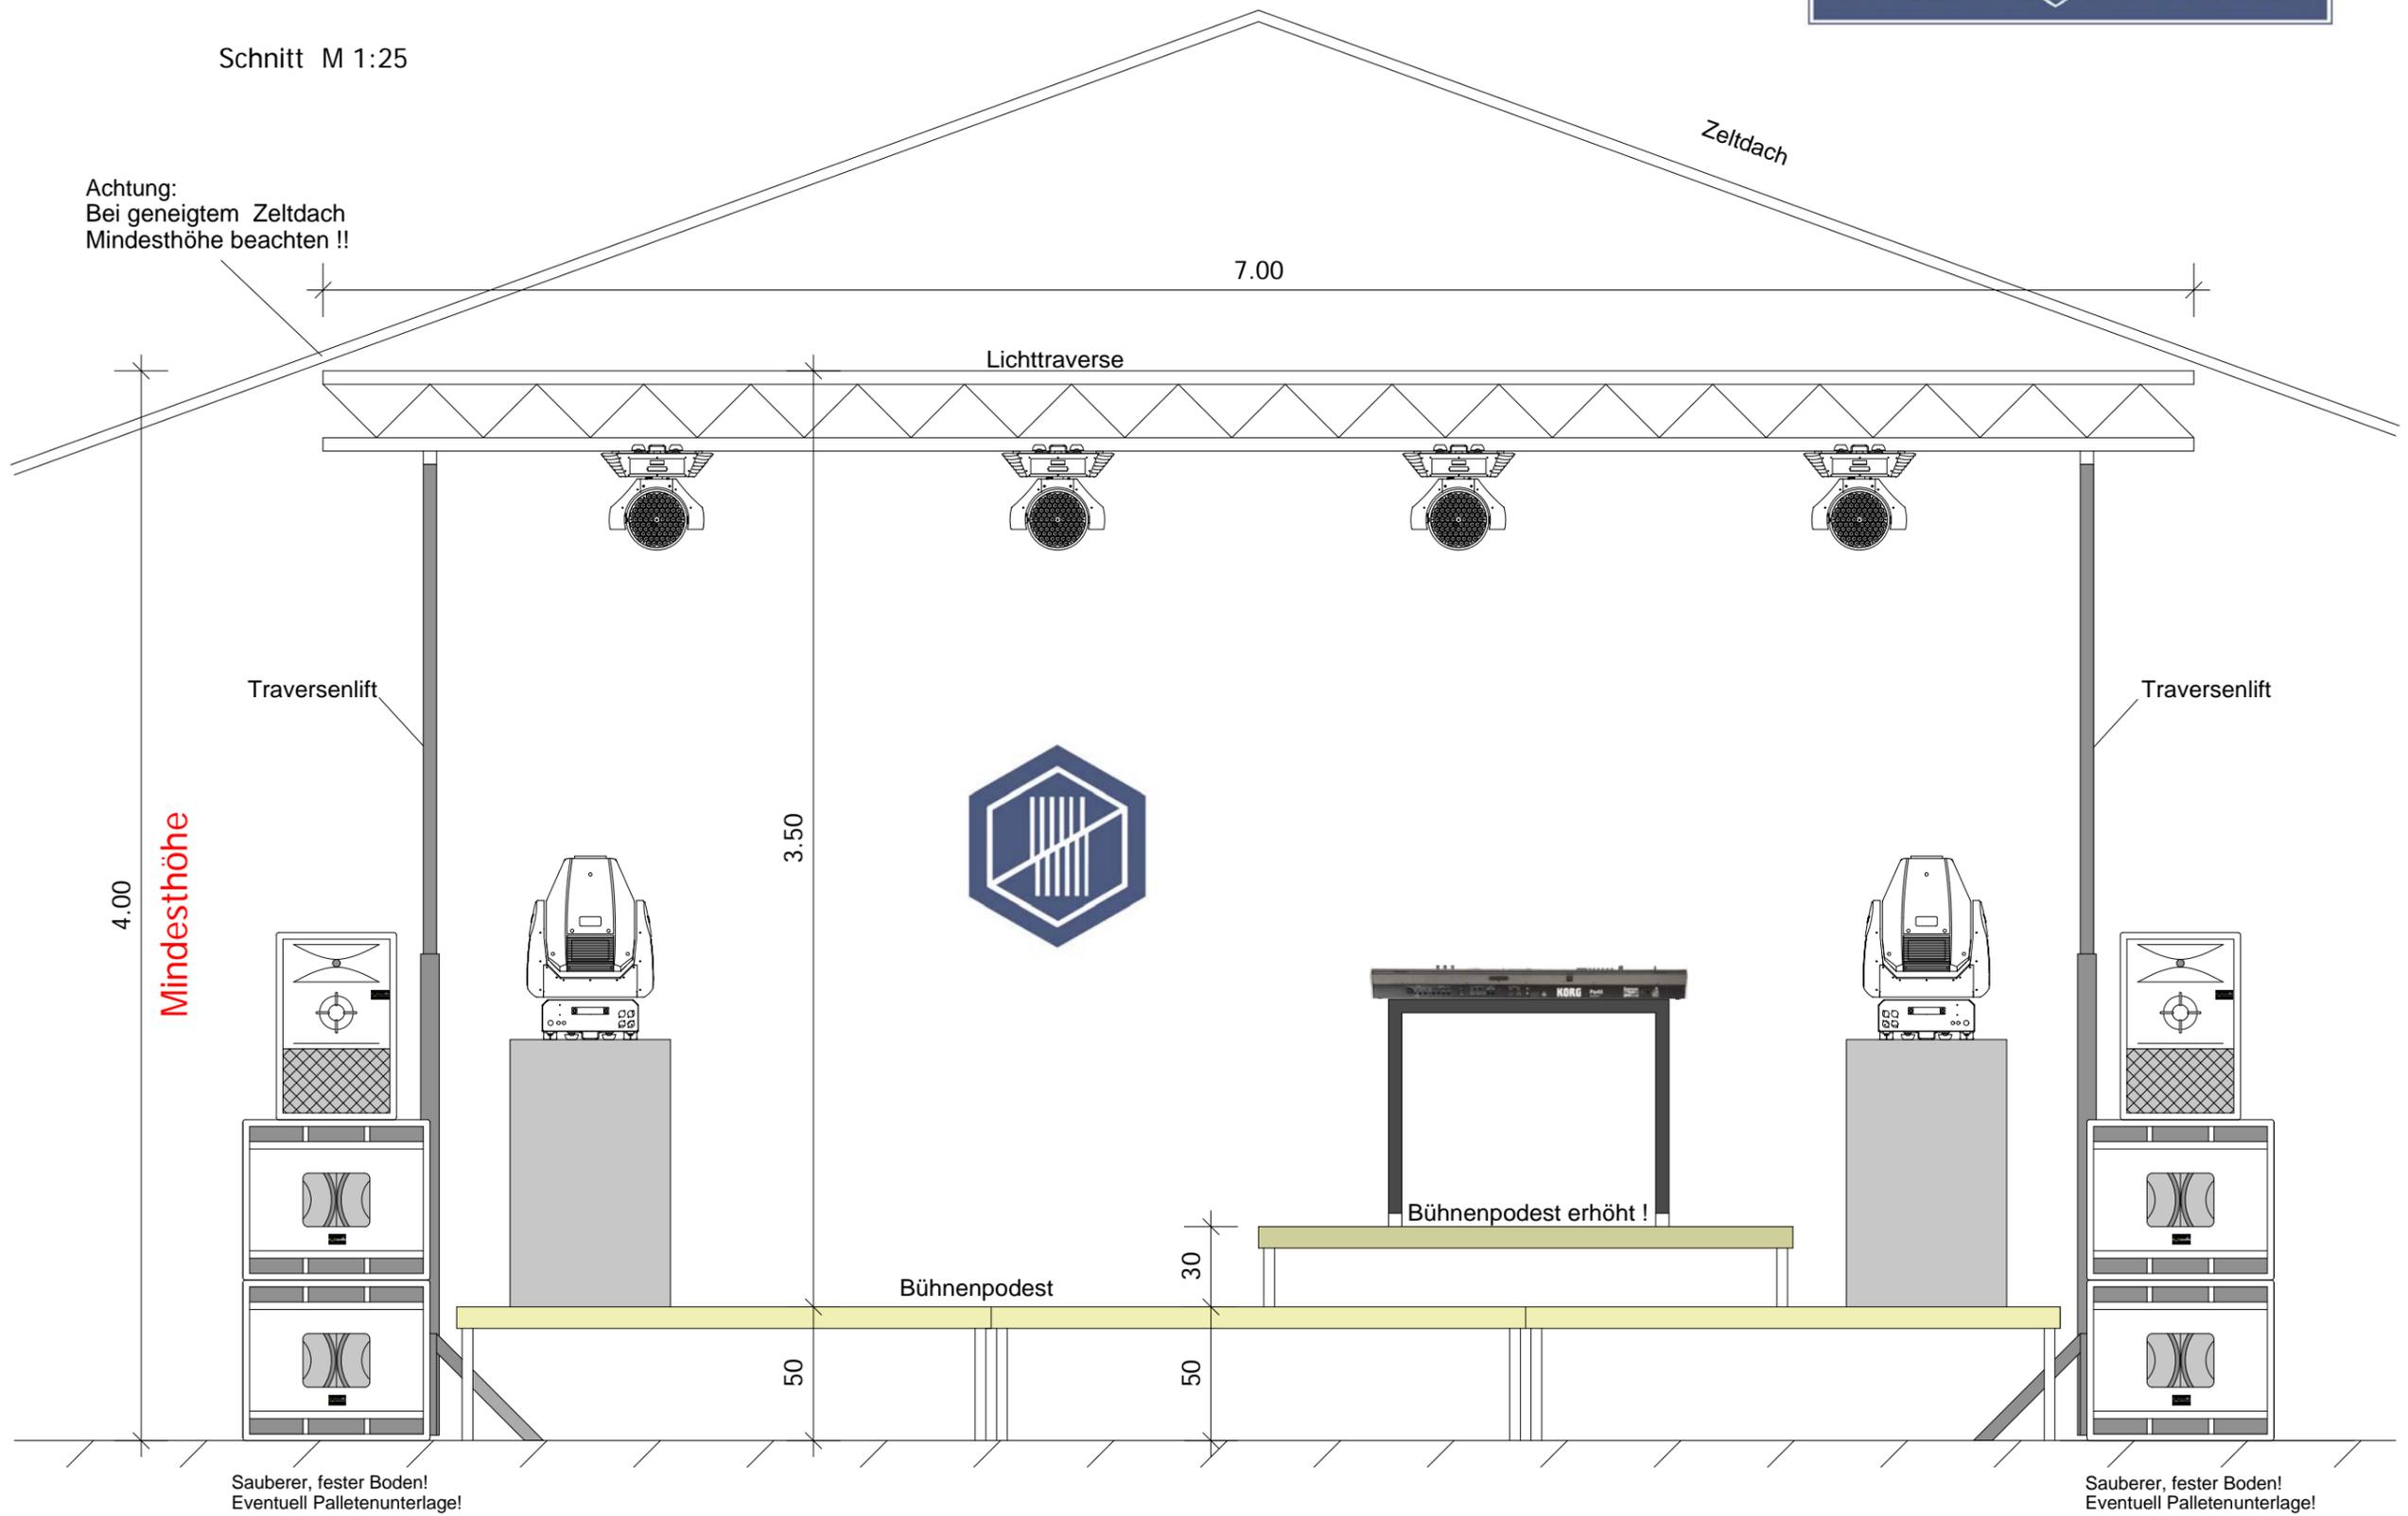

Achtung:
Bei geneigtem Zeltdach
Mindesthöhe beachten !!

Mindesthöhe

Bühnenpodest erhöht !

Ansprechpartner bei Detailfragen: Reinhard Stemmer Tel.: 0664/964 06 06